

# PLANBEILAGE ZUM BEBAUUNGSPLAN NR. 4647 "CRAMER-KLETT-PARK-SÜD"

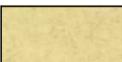
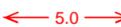
MIT GRÜNORDNUNG

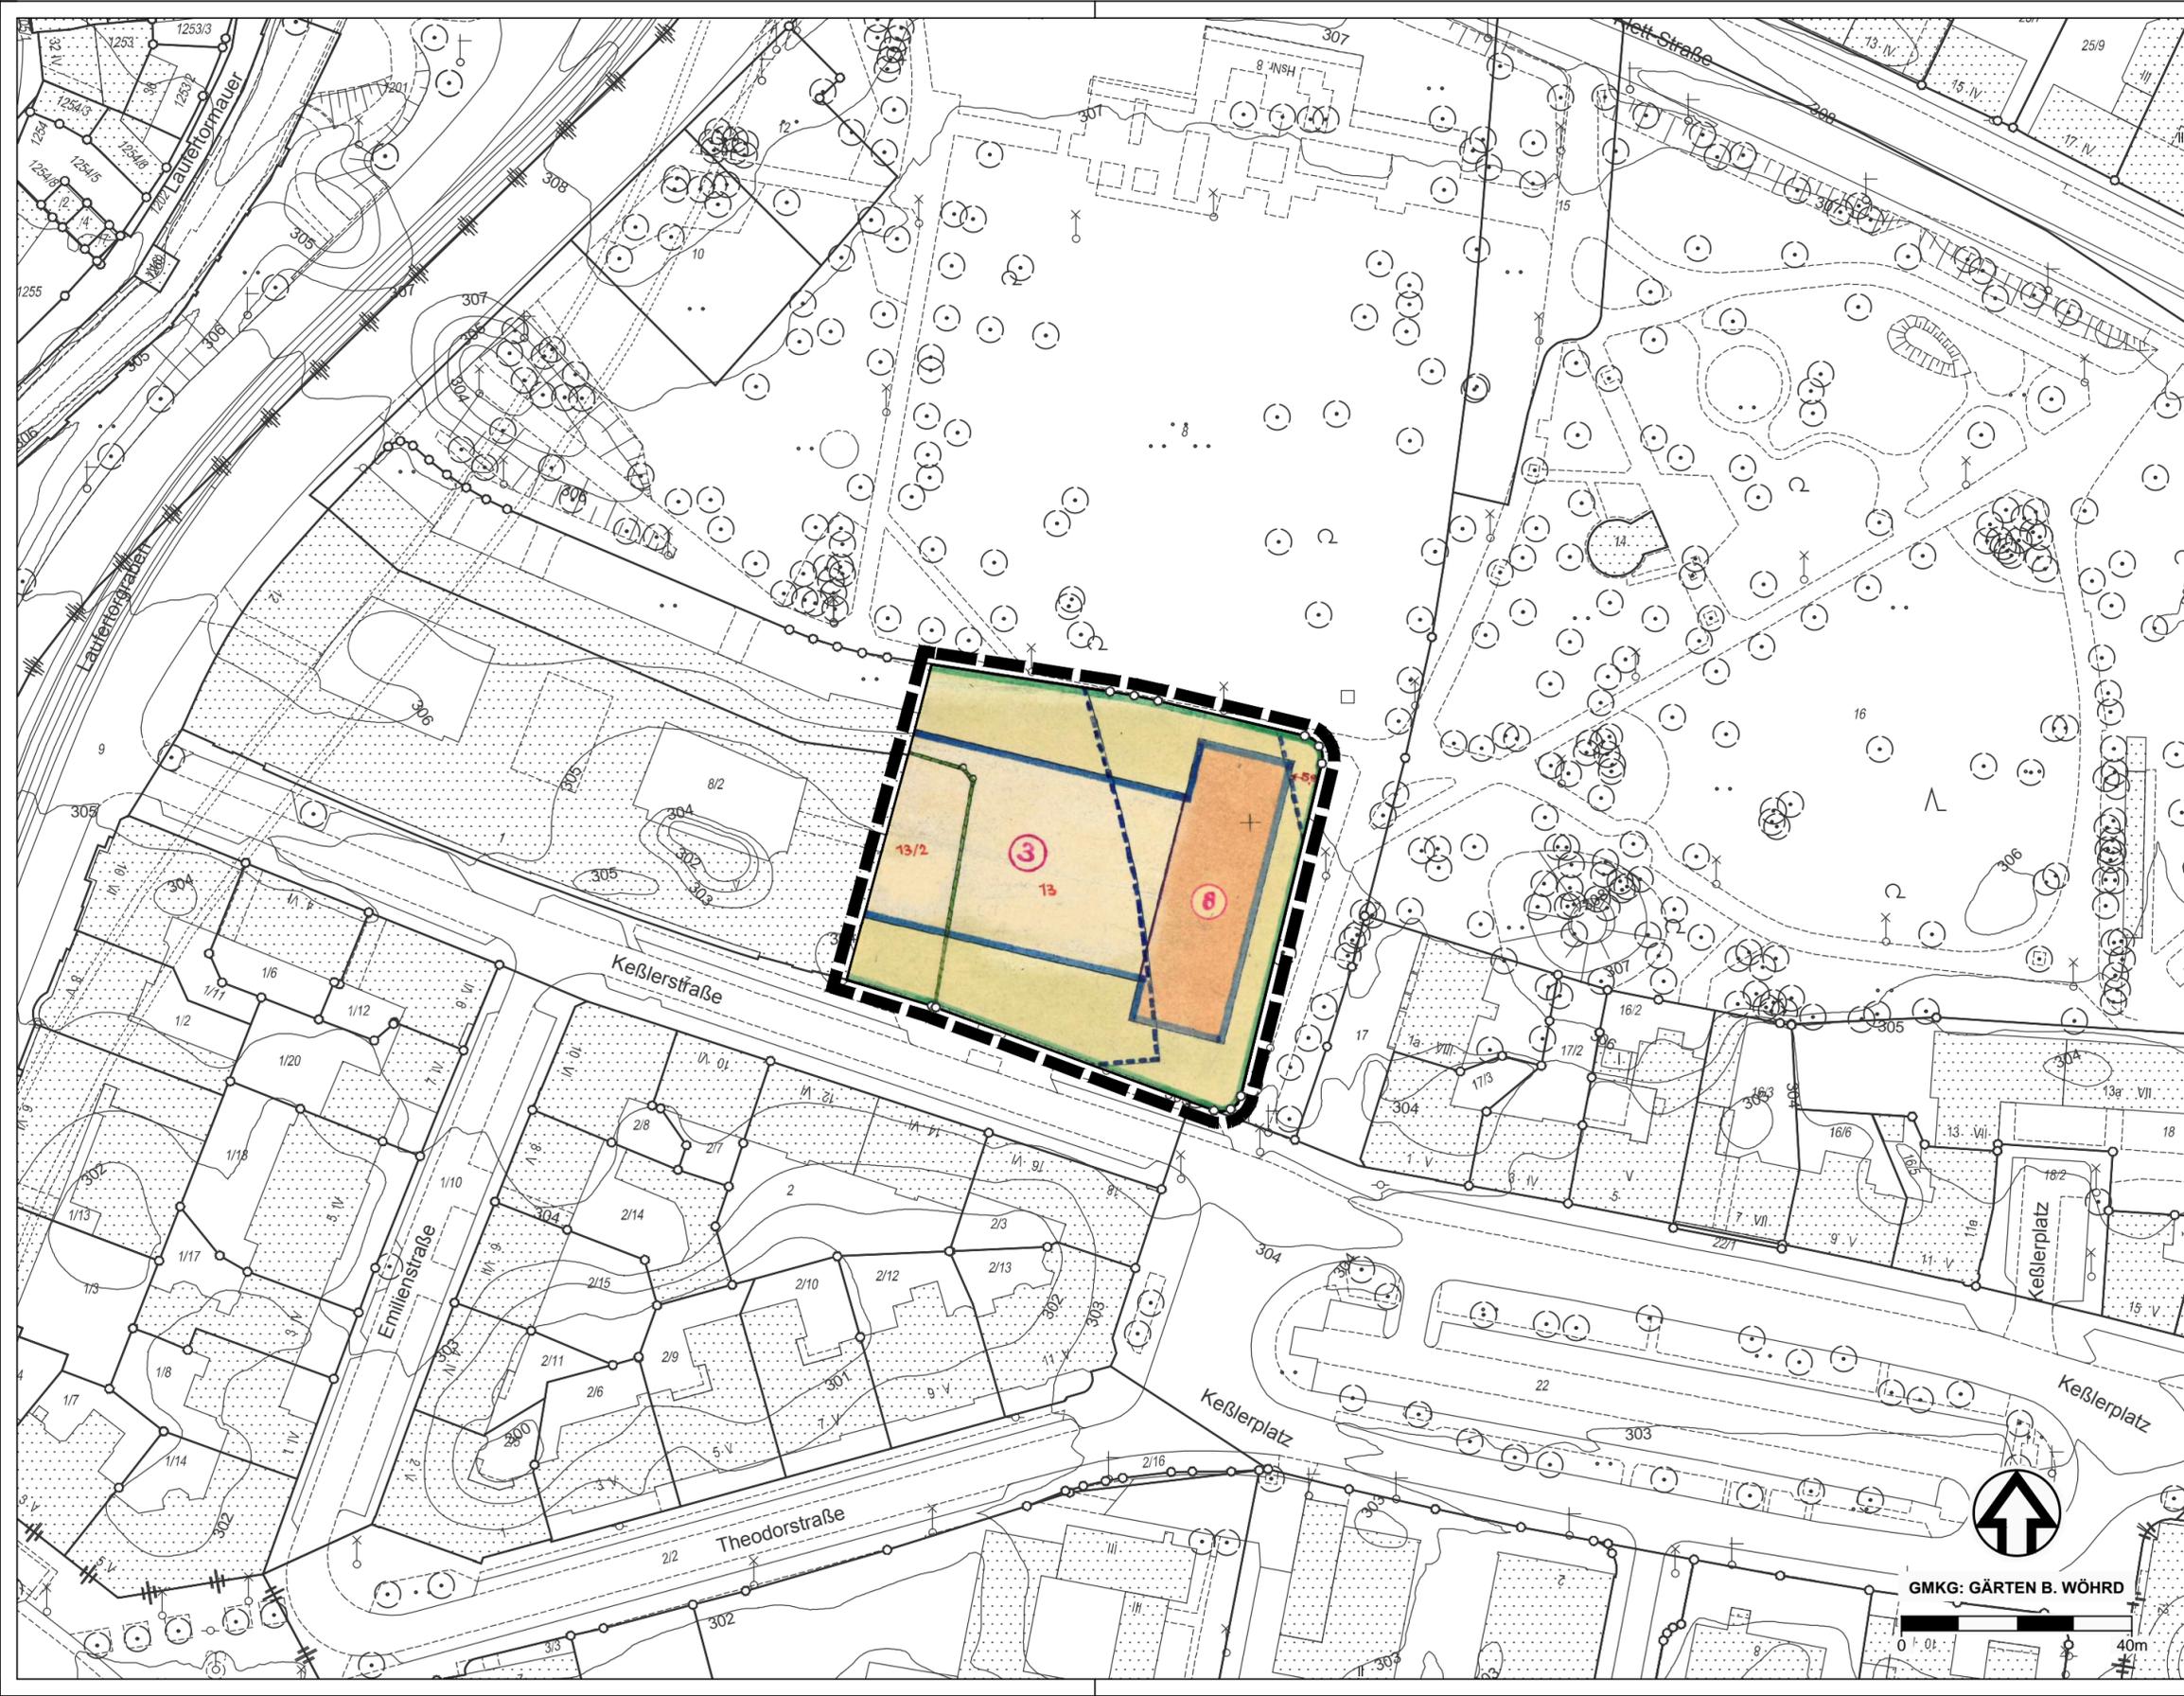
für den östlichen Teilbereich des ehemaligen Postscheckamts nördlich der Keßlerstraße, Fl.Nr. 13/2 und Teilfläche der Fl.Nr. 11, Gmkg. Gärten bei Wöhrd

## ZEICHENERKLÄRUNG

 Grenze des räumlichen Geltungsbereichs

## ZEICHENERKLÄRUNG FÜR AUFZUHEBENDE FESTSETZUNGEN FÜR EINEN TEILBEREICH DES BAULINIENPLANS NR. 3421:

-  Private Hof- und Freiflächen
-  Baugrenze, neu
-  Baugrenze, aufgehoben
-  Vorgarten- bzw. Straßenbegrenzungslinie, neu
-  Geschossigkeit
-  Maße in Metern



<b>STADTPLANUNGSAMT NÜRNBERG</b>	
<b>AUFZUHEBENDE FESTSETZUNGEN</b>	
STADTTEILPLANUNG / VERBINDLICHE BAULEITPLANUNG	NÜRNBERG, 30.10.2019  gez. Dengler  DENGLER AMTSLEITER
AKTE: 610-31-10	M = 1:1000

  
GMKG: GÄRTEN B. WÖHRD  
