

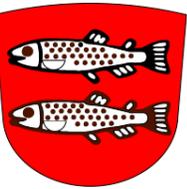


**STADT FORCHHEIM**  
**BEBAUUNGS- UND GRÜNORDNUNGSPLAN NR. 9/1-1**  
**- ÄNDERUNG -**

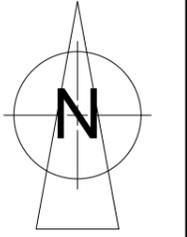

**GEBIET FORCHHEIM - NORD**  
**BEREICH ZWISCHEN DER SCHLEUSE FORCHHEIM UND DER STAUSTUFE AUF DER SCHLEUSENSSEL,**  
**"KLÄRANLAGE UND KOMMUNALBETRIEBE"**

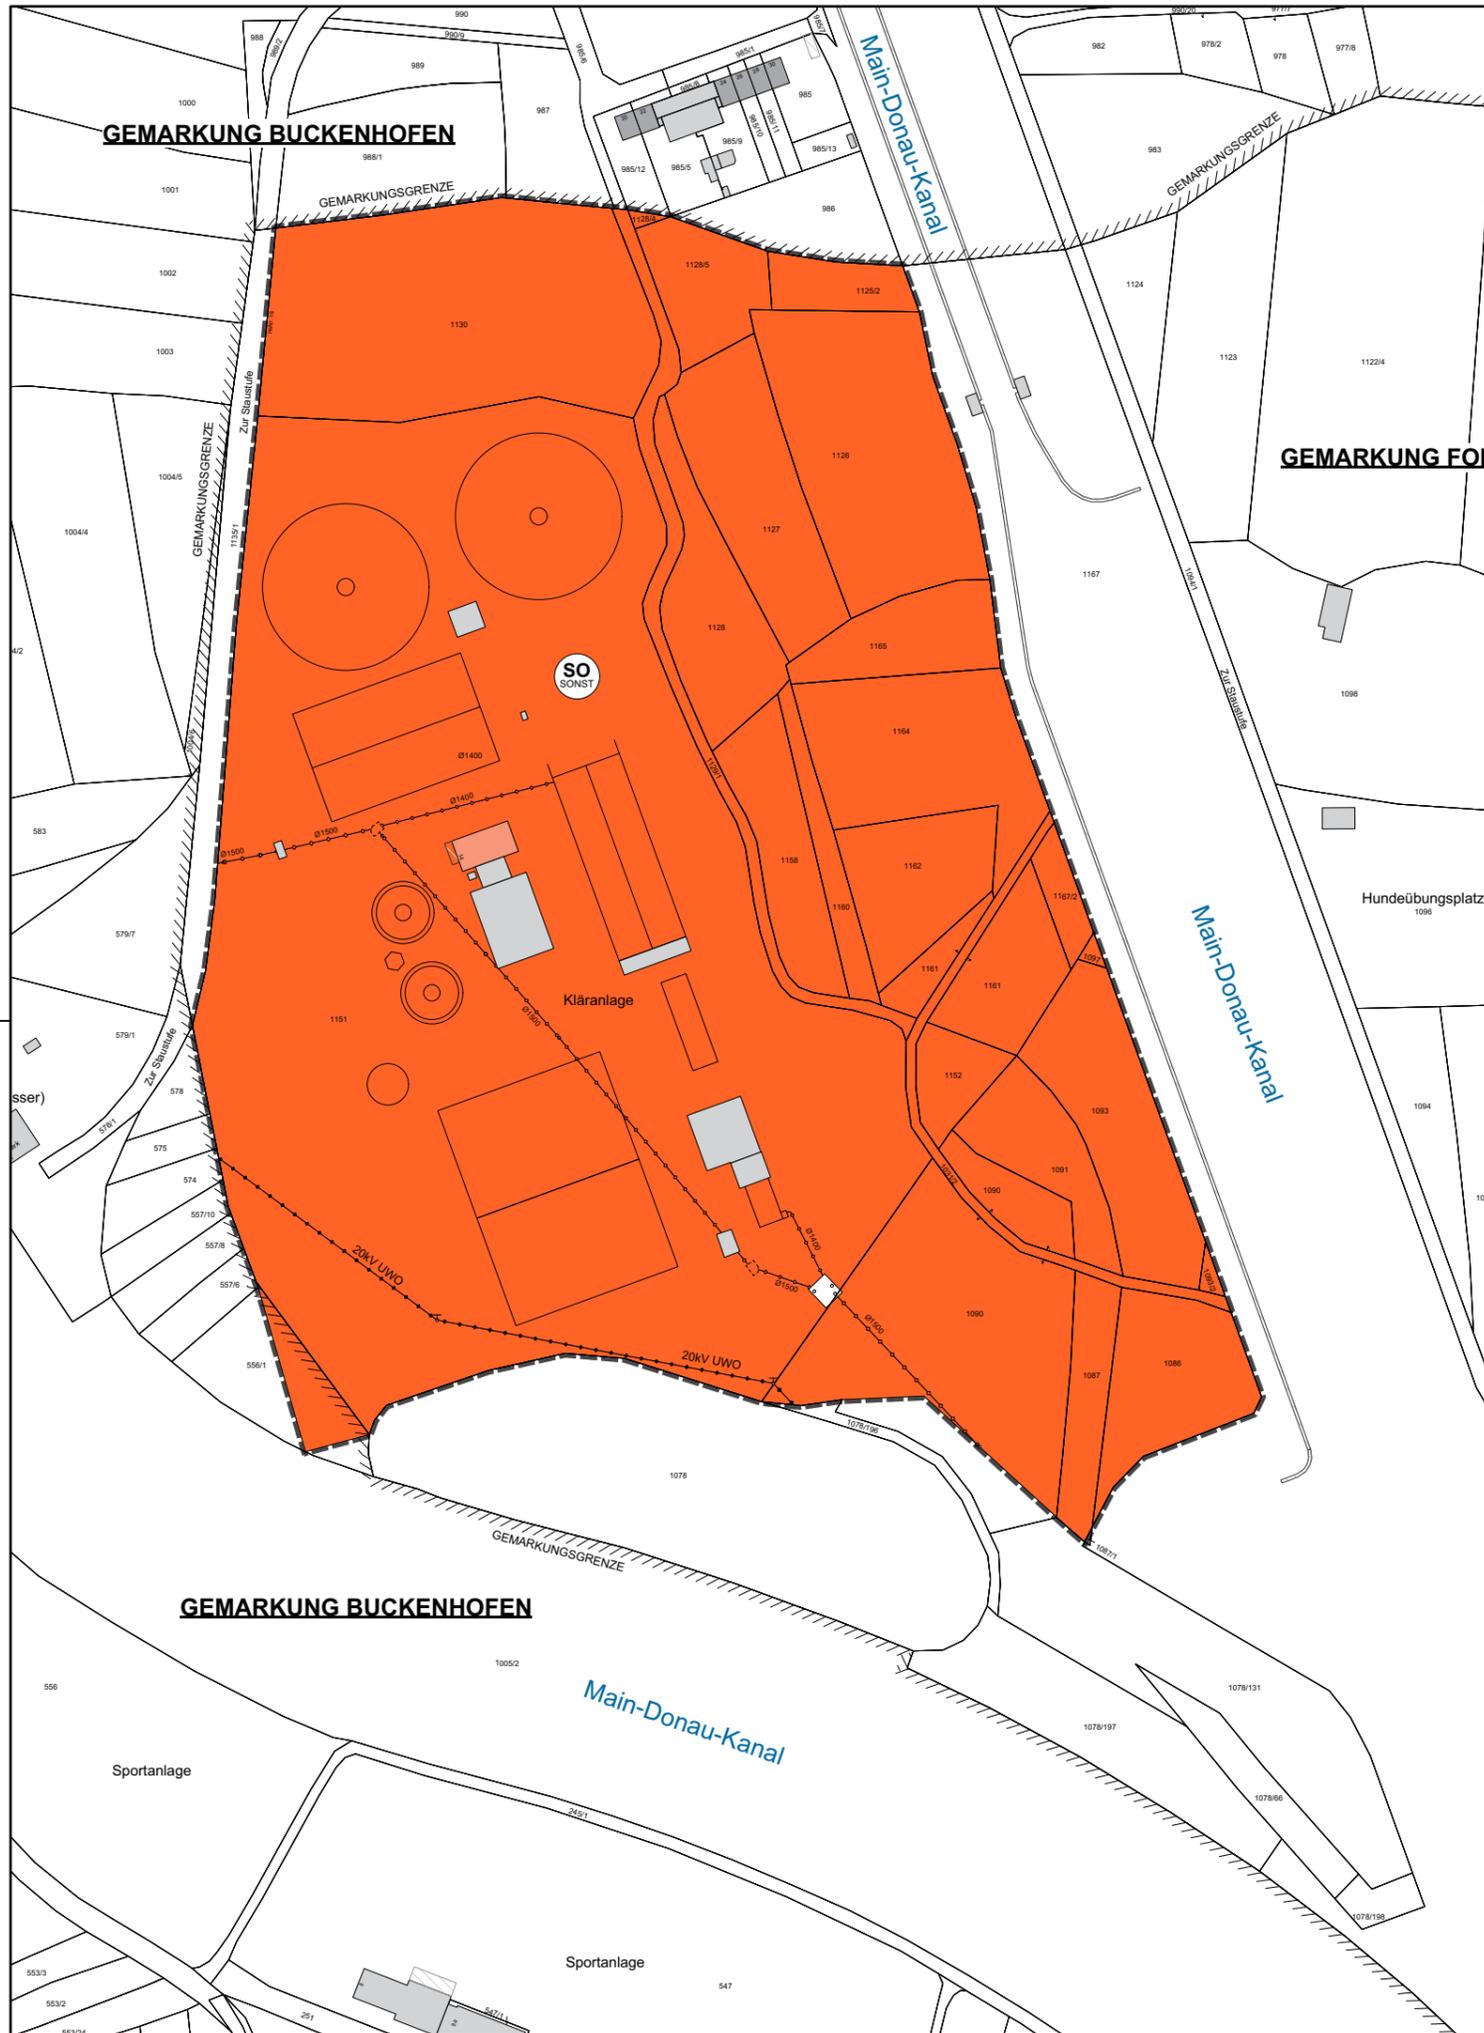

Maßstab 1 : 2500

**STADTBAUAMT FORCHHEIM**

**ZEICHENERKLÄRUNG**  
 Grenze des räumlichen Geltungsbereiches des Bebauungs- und Grünordnungsplanes

REFERATSLEITER Franz, R.

	SACHBEARBEITER	GEZEICHNET	DATUM
Aufstellung	Vielberg, A.	Schönheit, K.	09.05.2023
Vorentwurf	Vielberg, A.	Schönheit, K.	10.10.2023