

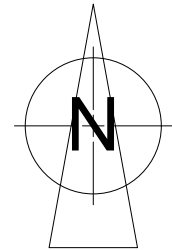


**STADT FORCHHEIM**  
**BEBAUUNGS- UND GRÜNORDNUNGSPLAN NR. 9/1-1**  
**- ÄNDERUNG -**

**GEBIET FORCHHEIM - NORD**  
**BEREICH ZWISCHEN DER SCHLEUSE FORCHHEIM UND DER STAUSTUFE AUF DER SCHLEUSENINSEL,**  
**"KLÄRANLAGE UND KOMMUNALBETRIEBE"**

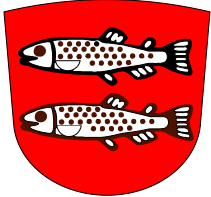


Maßstab 1 : 2500

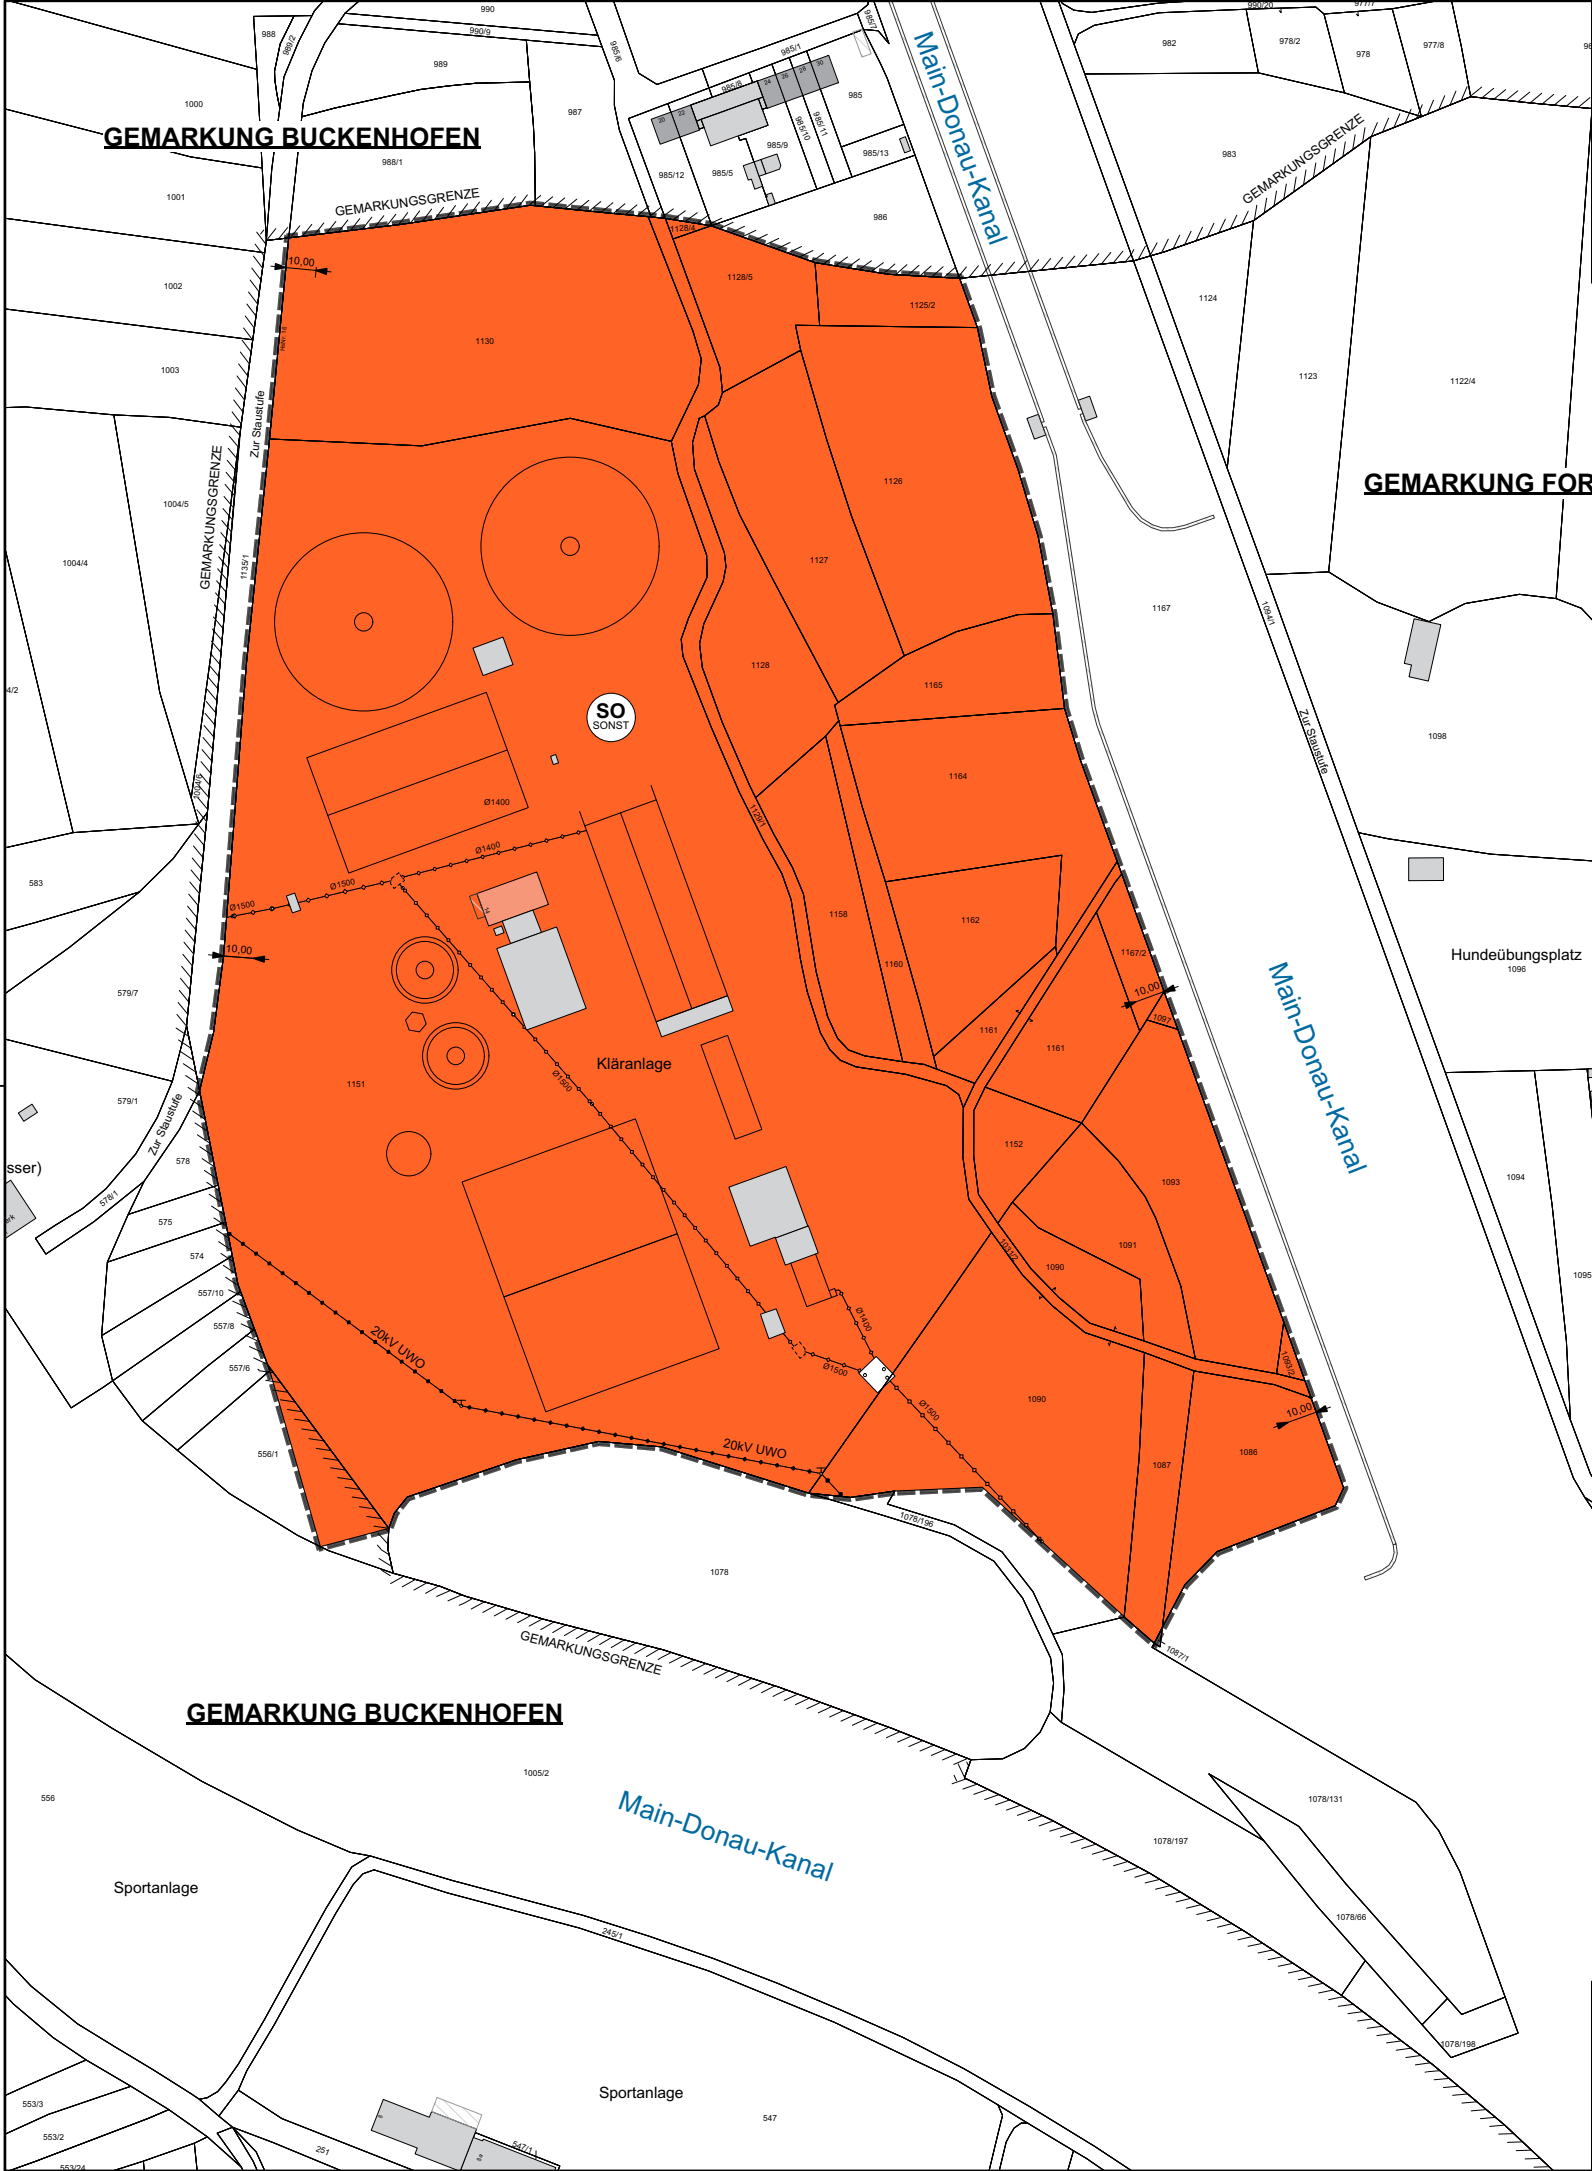

**STADTBAUAMT FORCHHEIM**

**ZEICHENERKLÄRUNG**

 Grenze des räumlichen Geltungsbereiches  
des Bebauungs- und Grünordnungsplanes

REFERATSLEITER Franz, R.

	SACHBEARBEITER	GEZEICHNET	DATUM
Aufstellung	Vielberg, A.	Schönheit, K.	09.05.2023
Vorentwurf	Vielberg, A.	Schönheit, K.	10.10.2023