
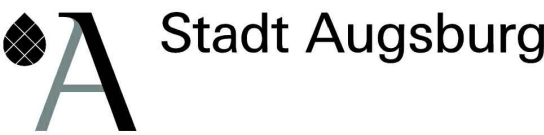


BEARBEITUNGSVERMERKE						
Letzte Fertigung						
30.08.2023	M. Ranz					
10.09.2023	M. Ranz					
26.09.2023	M. Ranz					

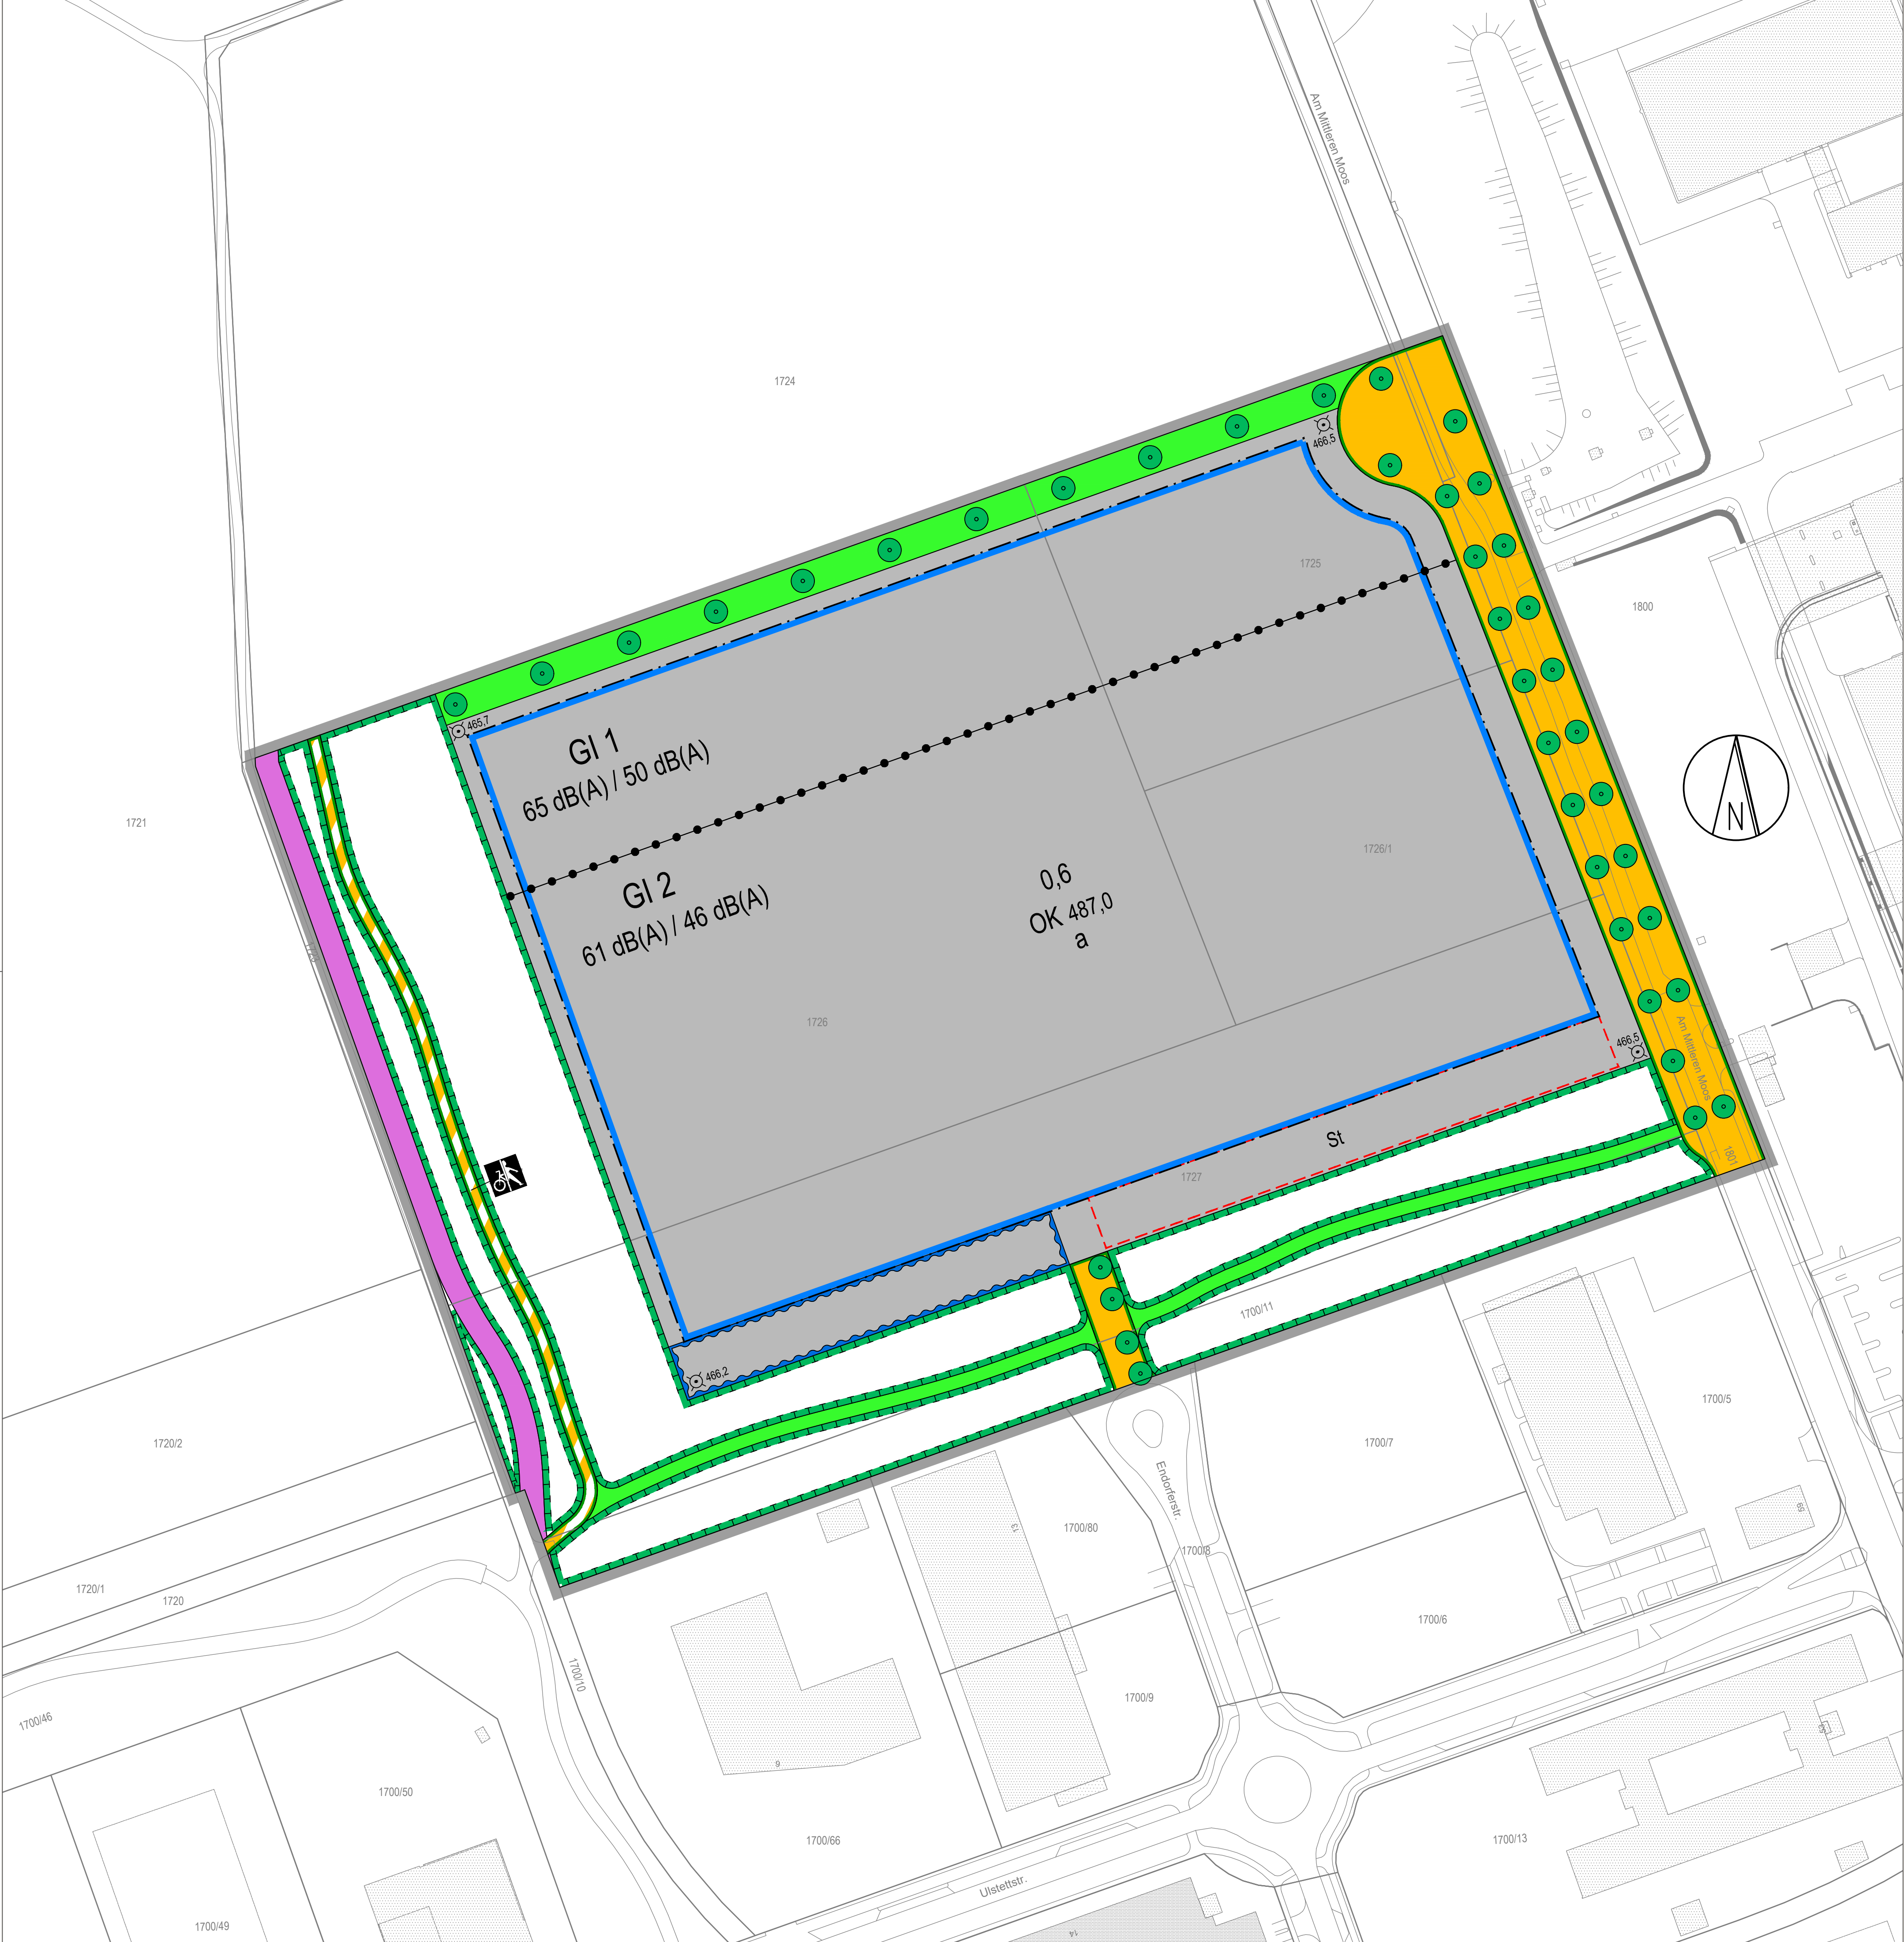


Aufstellung VORENTWURF

Bebauungsplan Nr. 683
„Nördlich der Ulstettstraße, westlich der Straße ‚Am Mittleren Moos‘“

mit integriertem Grünordnungsplan

A. Planzeichnung
im Maßstab 1:1000 in der Fassung vom 02.10.2023.

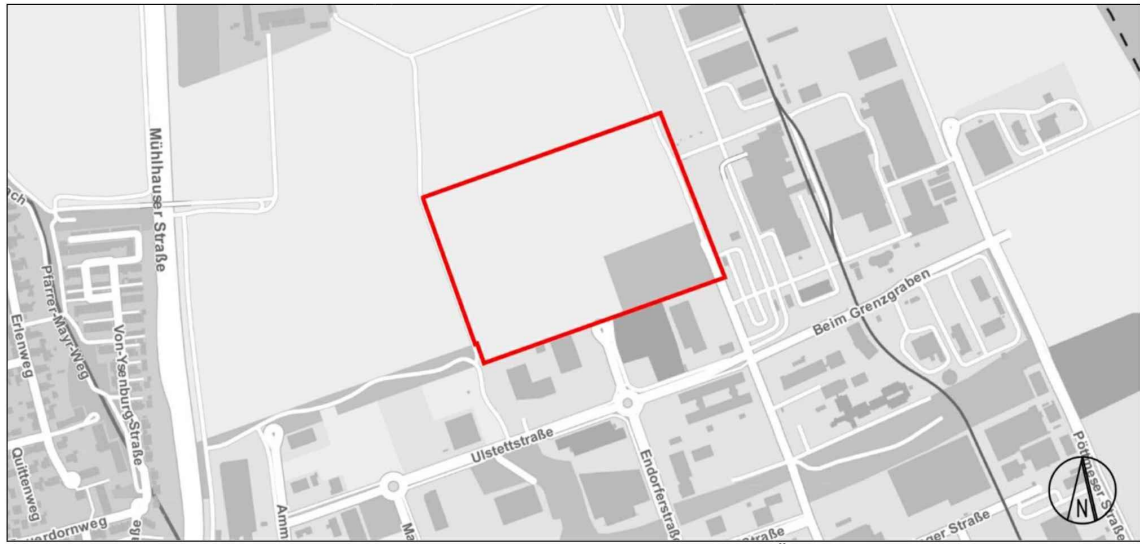

Für die Planung:
Referat für Stadtentwicklung, Planen und Bauen

Steffen Kercher
Berufsmäßiges Stadtratsmitglied

Ausfertigung

Stadt Augsburg
Augsburg, den

Eva Weber
Oberbürgermeisterin



Planungsbüro

Arnold Consult AG

In Kraft getreten am: